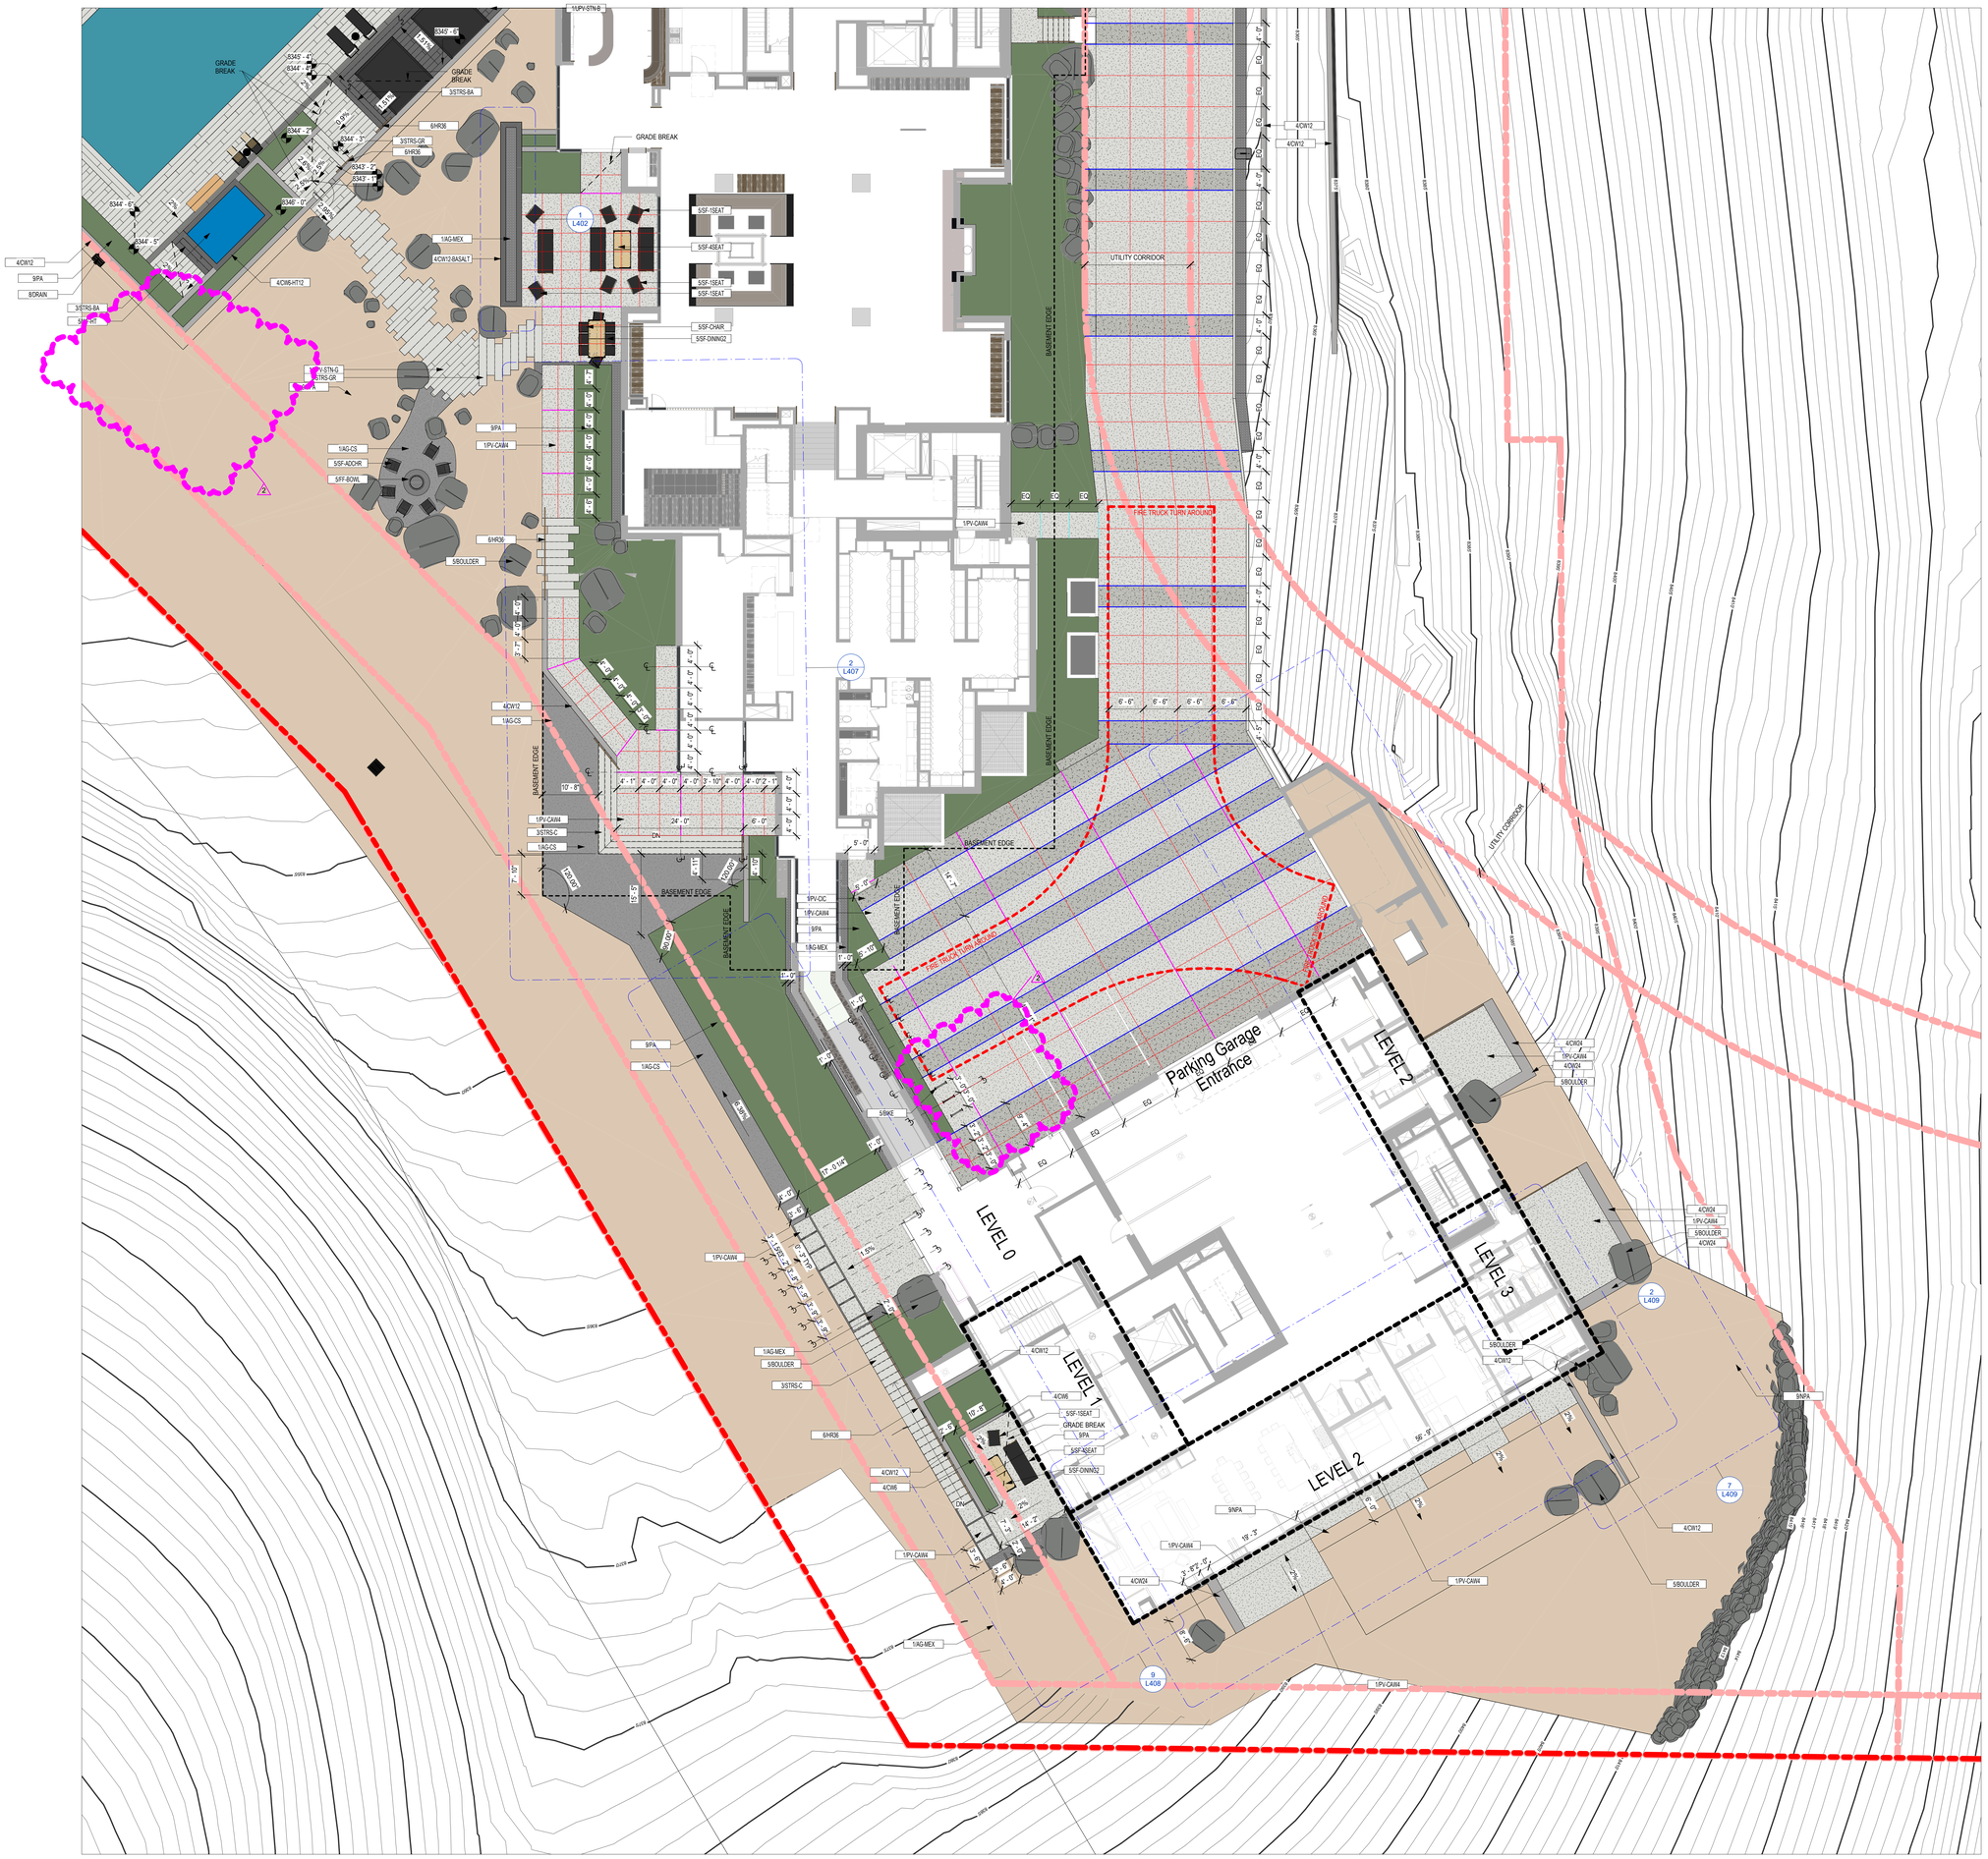
GRADE BREAK
6348' - 6"
6345' - 4"
6344' - 4"
6344' - 2"
6344' - 3"
6343' - 2"
6343' - 1"
6348' - 0"
6344' - 5"
3STRS-BA
3STRS-GR
6HR36
1/AG-MEX
4/CW12/BASALT
4/CW6-HT12
4/CW12
9/PA
9/DRAIN
5/SF-1SEAT
5/SF-4SEAT
5/SF-CHAIR
5/SF-DINING2
UTILITY CORRIDOR
BASEMENT EDGE
4/CW12
1/PV-CAIM
1/AG-CS
5/SF-ADCHR
5/FF-BOWL
5/BOULDER
4/CW6
4/CW24
1/PV-CIC
9/SOD-LAWN
5/BIKE
9/NPA
Parking Garage Entrance
LEVEL 0
LEVEL 1
LEVEL 2
LEVEL 3
FIRE TRUCK TURN AROUND
1/PV-STN-B
1/PV-STN-G
3/STRS-C
1/AG-MEX
1/PV-CAIM4
4/CW24
5/BOULDER
9/NPA
9/SOD-LAWN
1/AG-MEX
1/PV-CAIM4
1/PV-STN-B
1/PV-CIC
1/PV-CAIM4
9/PA
1/AG-MEX
1/PV-CAIM4
1/AG-MEX
1/PV-CAIM4
1/PV-CAIM4
1/PV-CAIM4