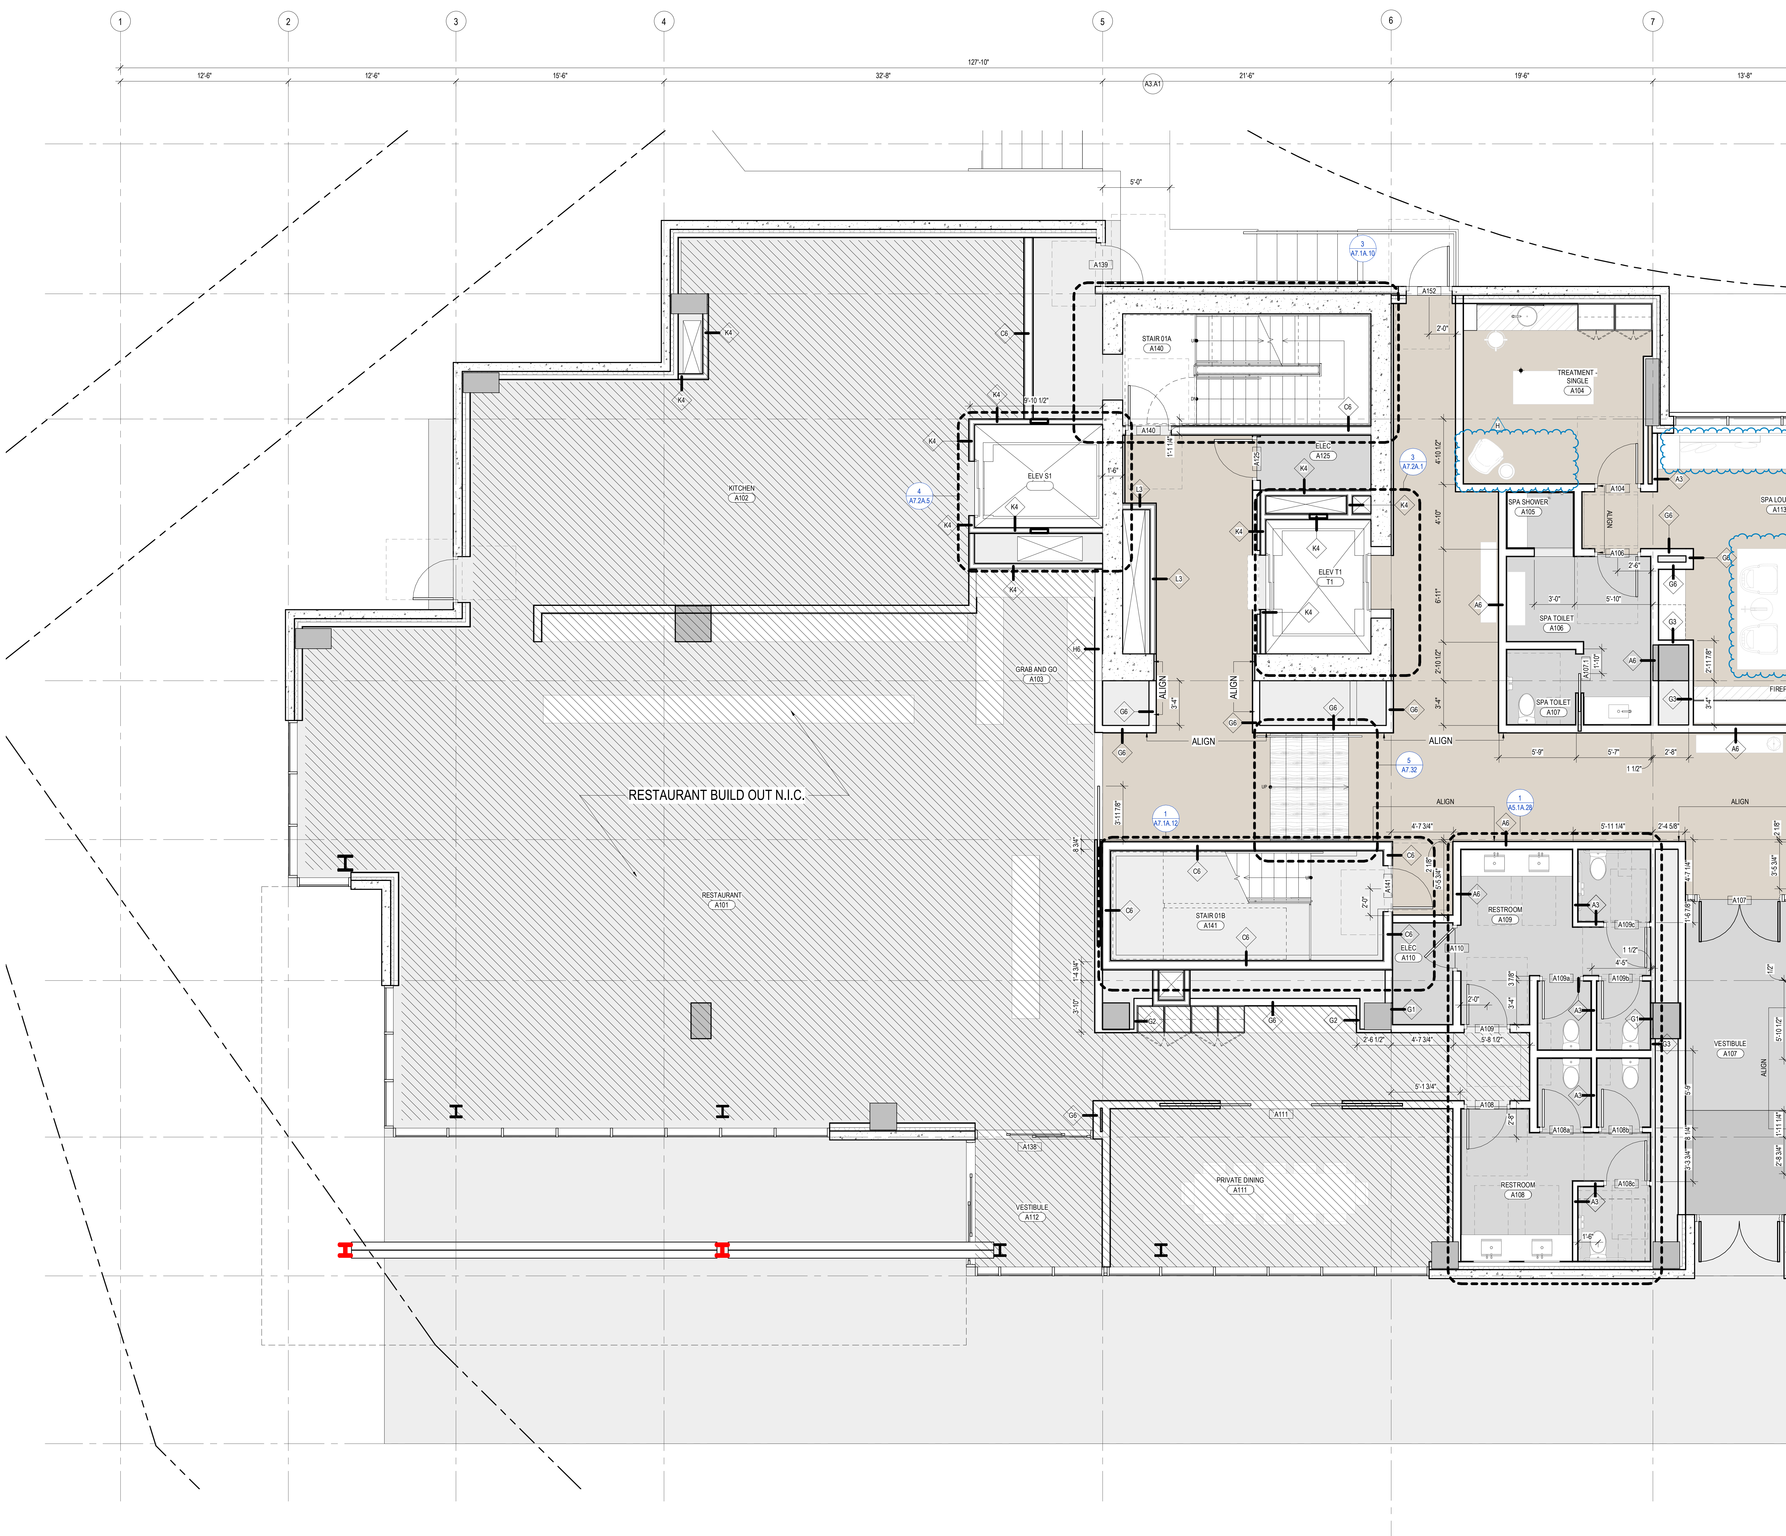

1 TOWER A - LVL 1 - AREA A

SCALE: 1/4" = 1'-0"