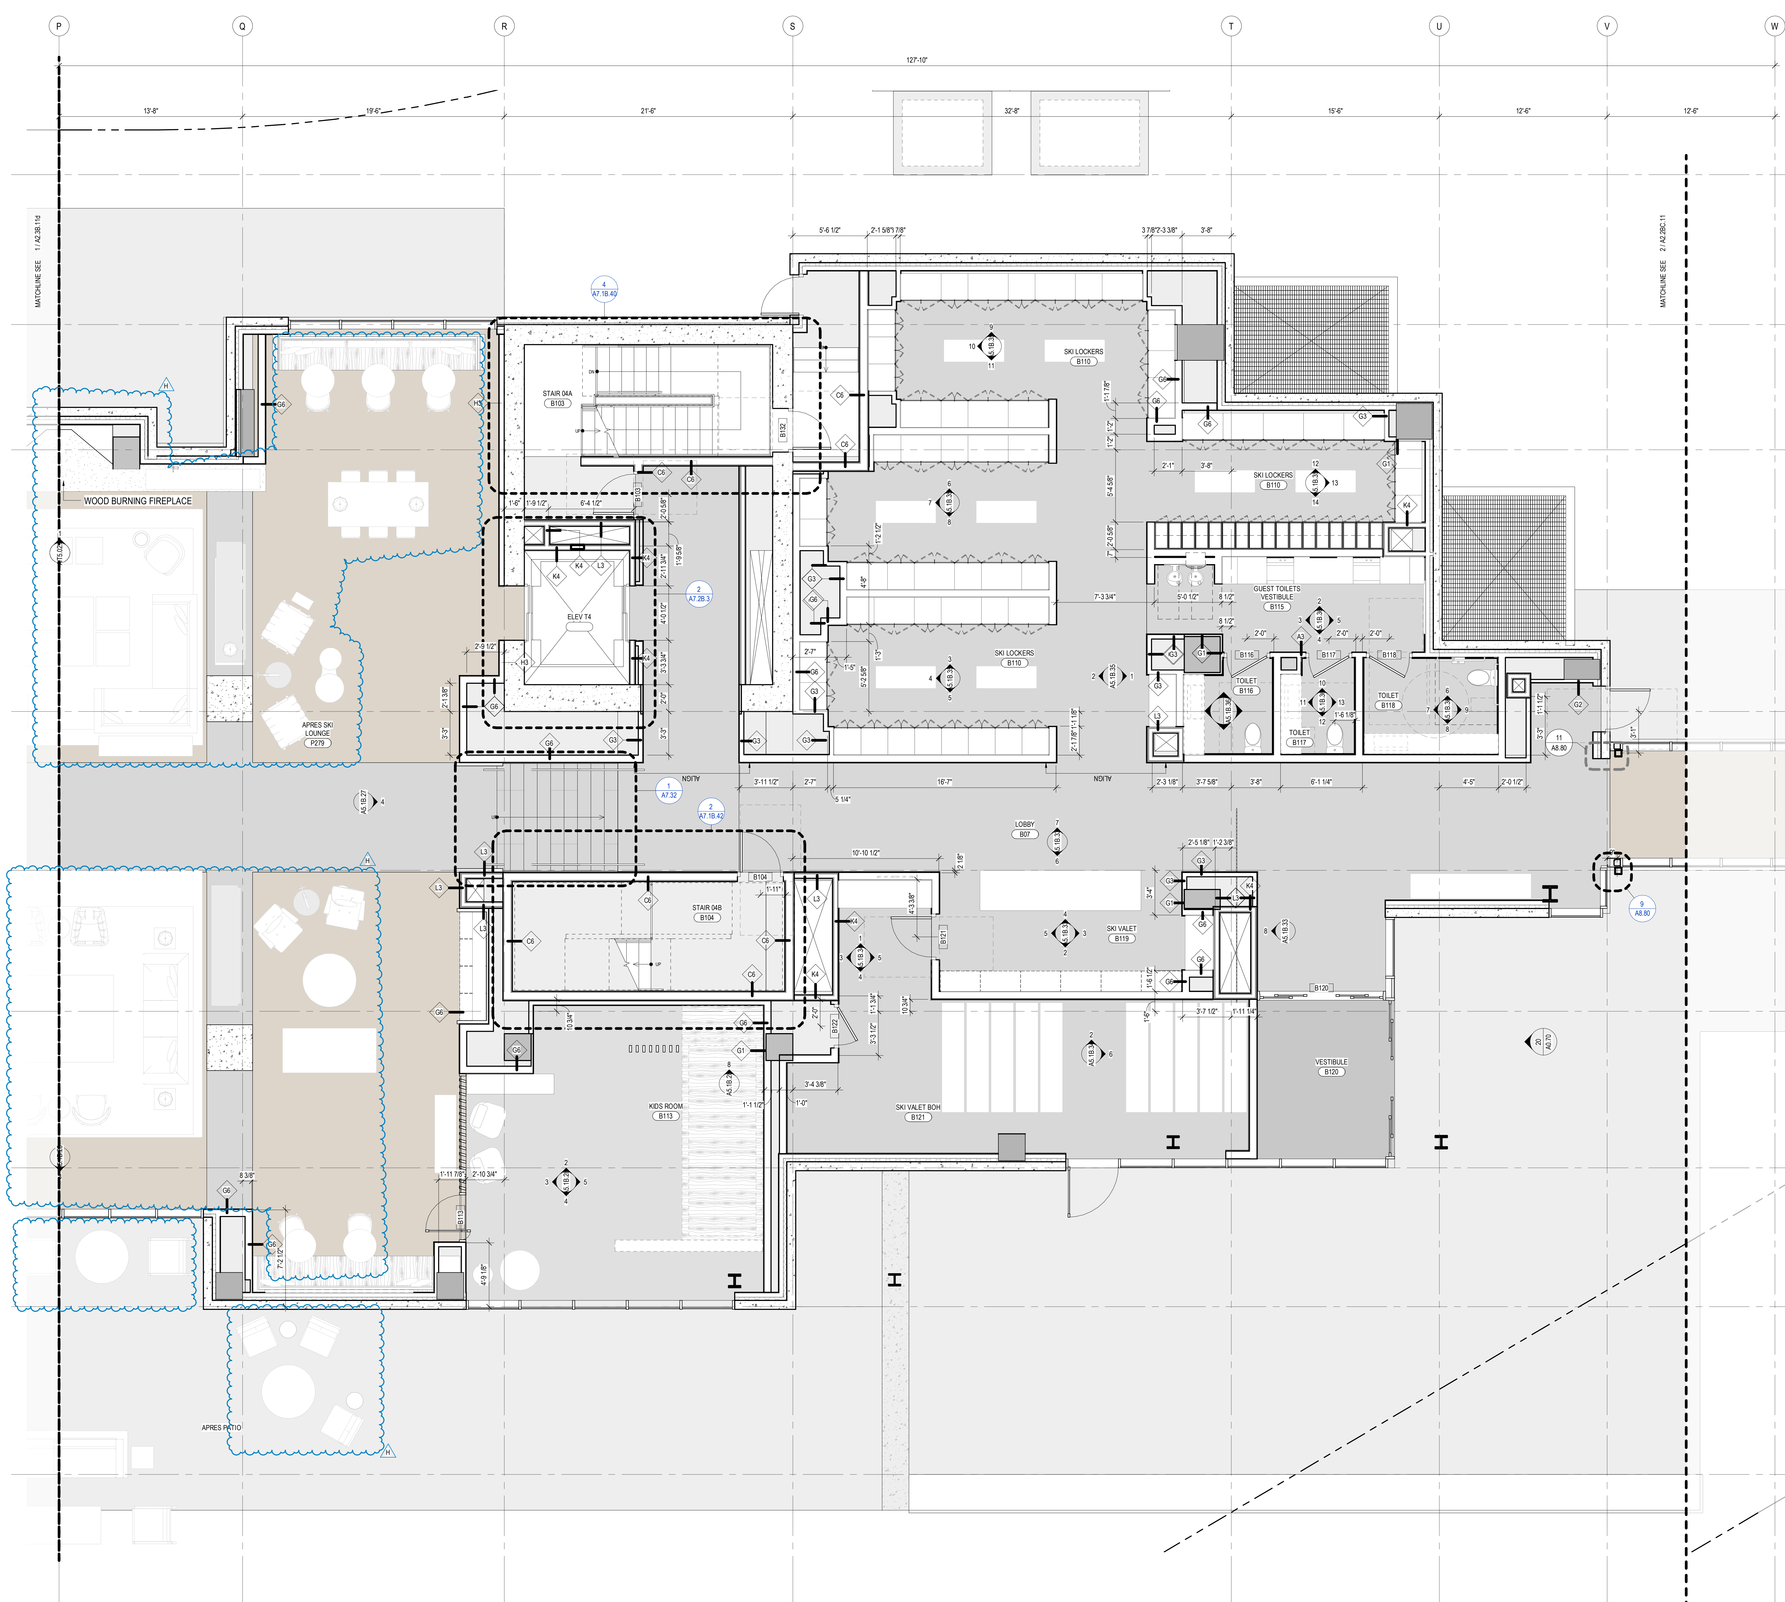

1 TOWER B - LVL 1 - AREA E

SCALE: 1/4" = 1'-0"